


PARTER

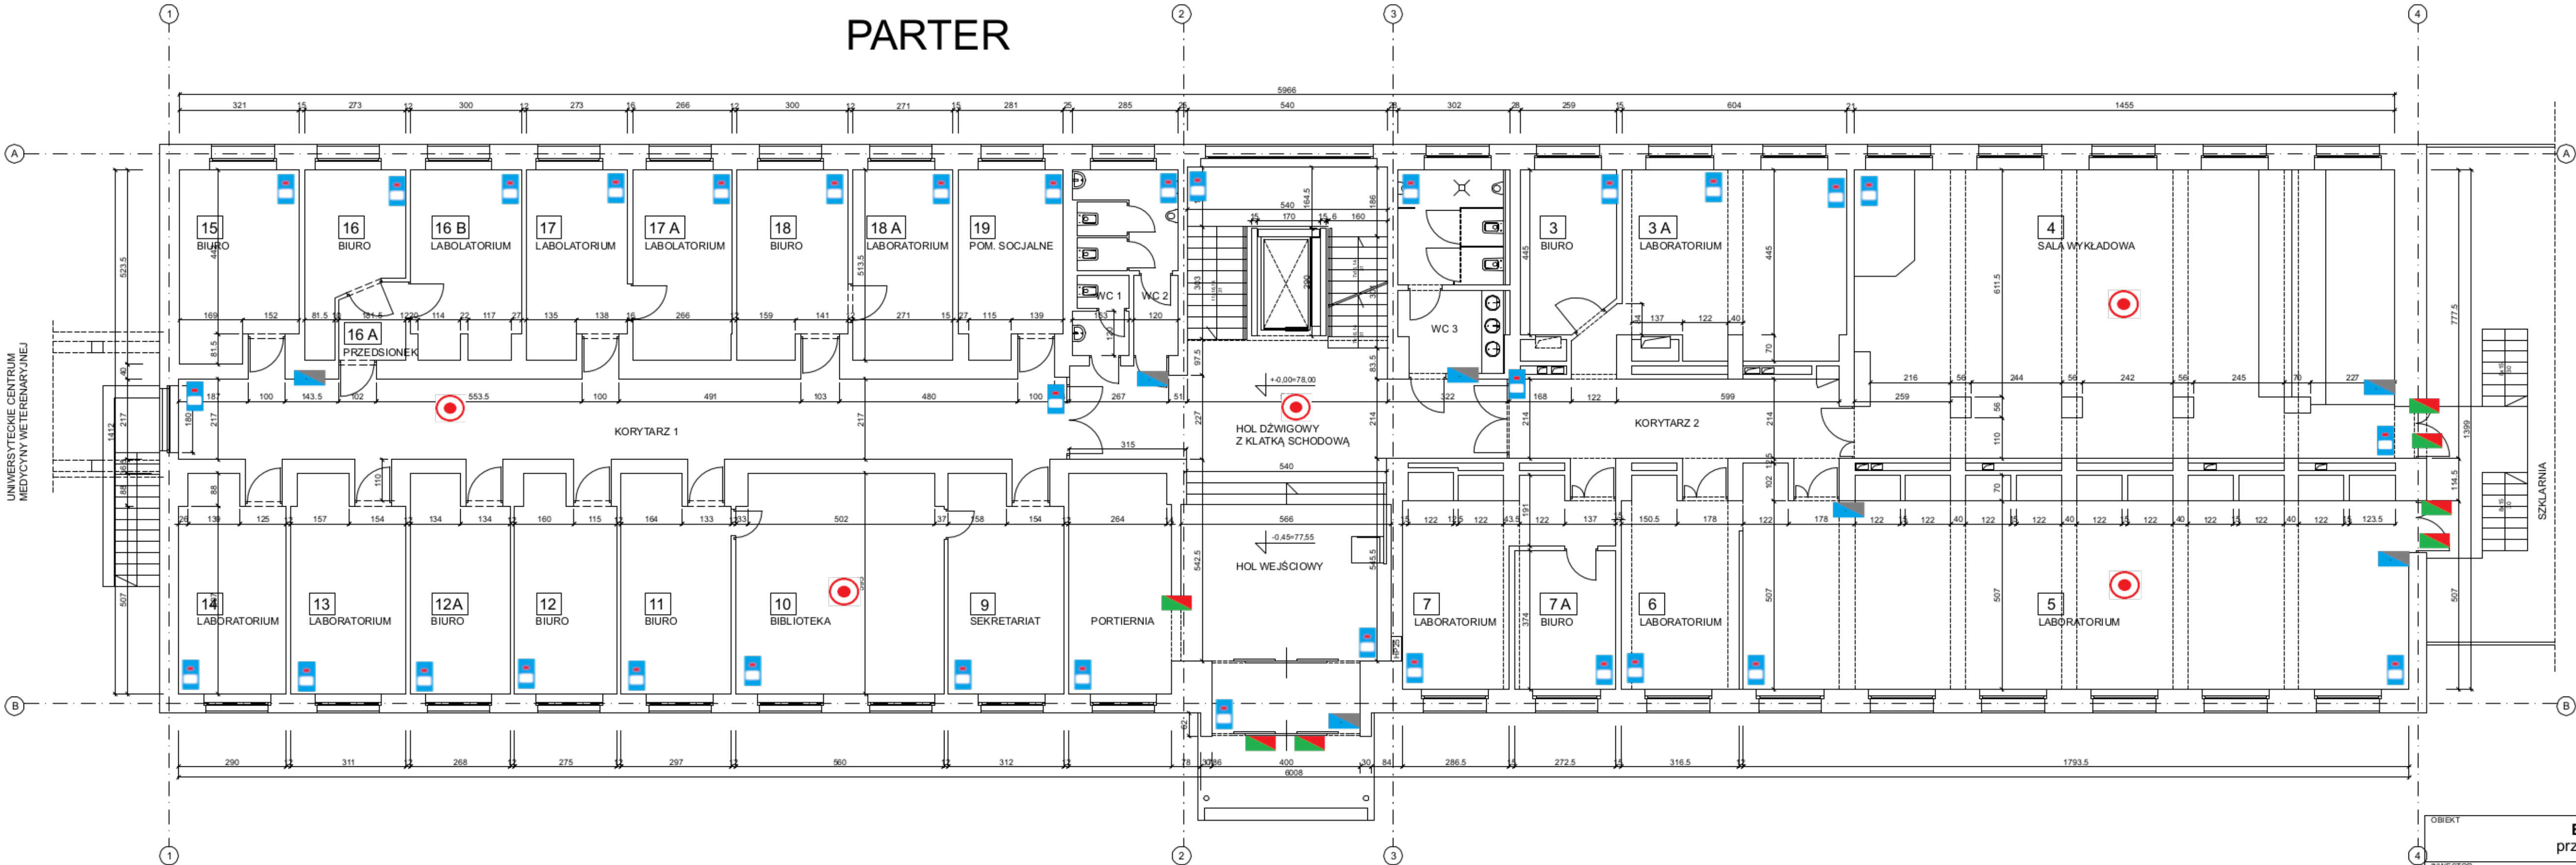

PARTER		
NR POM.	NAZWA POMIESZCZENIA	POW.[m2]
3	BIURO	10,91
3 A	LABORATORIUM	29,54
4	SALA WYKŁADOWA	113,22
5	LABORATORIUM	100,72
6	LABORATORIUM	16,9
7	LABORATORIUM	20,64
7 A	BIURO	10,19
9	SEKRETARIAT	17,2
10	BIBLIOTEKA	32,79
11	BIURO	16,49
12	BIURO	14,93
12 A	BIURO	14,76
13	LABORATORIUM	16,99
14	LABORATORIUM	15,92
15	BIURO	15,56
16	BIURO	10,89
16 A	PRZEDSIONEK	3,52
16 B	LABORATORIUM	14,87
17	LABORATORIUM	13,03
17 A	LABORATORIUM	13,65
18	BIURO	14,39
18 A	LABORATORIUM	13,91
19	POM. SOCJALNE	13,22
	KORYTARZ 1	61,85
	WC 1	3,18
	WC 2	10,23
	WC 3	15,33
	HOL DZWIGOWY Z KLATKĄ SCHODOWĄ	60,63
	HOL WEJŚCIOWY	34,91
	PORTIERNIA	16,41
	KORYTARZ 2	24,84
	RAZEM	771,62

OBIEKT  
**BUDYNEK DYDAKTYCZNY**  
przy ul. Wołyńskiej 35 w Poznaniu

INWESTOR  
UNIwersytet Przyrodniczy w Poznaniu  
ul. Wojska Polskiego 28, 60-637 Poznań

PRACOWNIA  
PRACOWNIA PROJEKTOWA J.P.WOŹNY  
UL. KALIOWA 33, 60-175 POZNAN  
TEL./FAX: 0618673760

PROJEKTANT  
arch. Przemysław Woźny

TEMAT RYSUNKU  
**INWENTARYZACJA - RZUT PARTERU**

STADIUM  
INWENTARYZACJA

BRANŻA  
ARCHITEKTURA

NR UPRL  
232/88/Pw

SKALA  
1:100

DATA  
03.2022

PODPIS

NR RYS.  
I-02