



ROZDZIELNICA RGnn
istniejąca

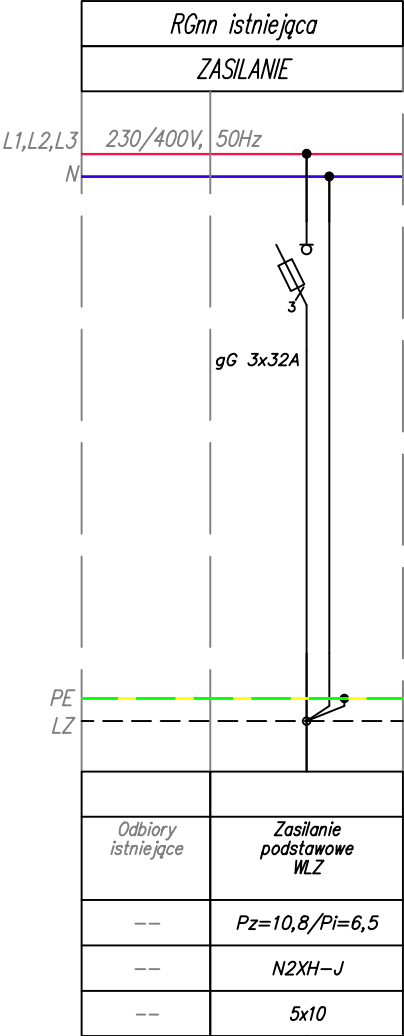

ROZDZIELNICA TK

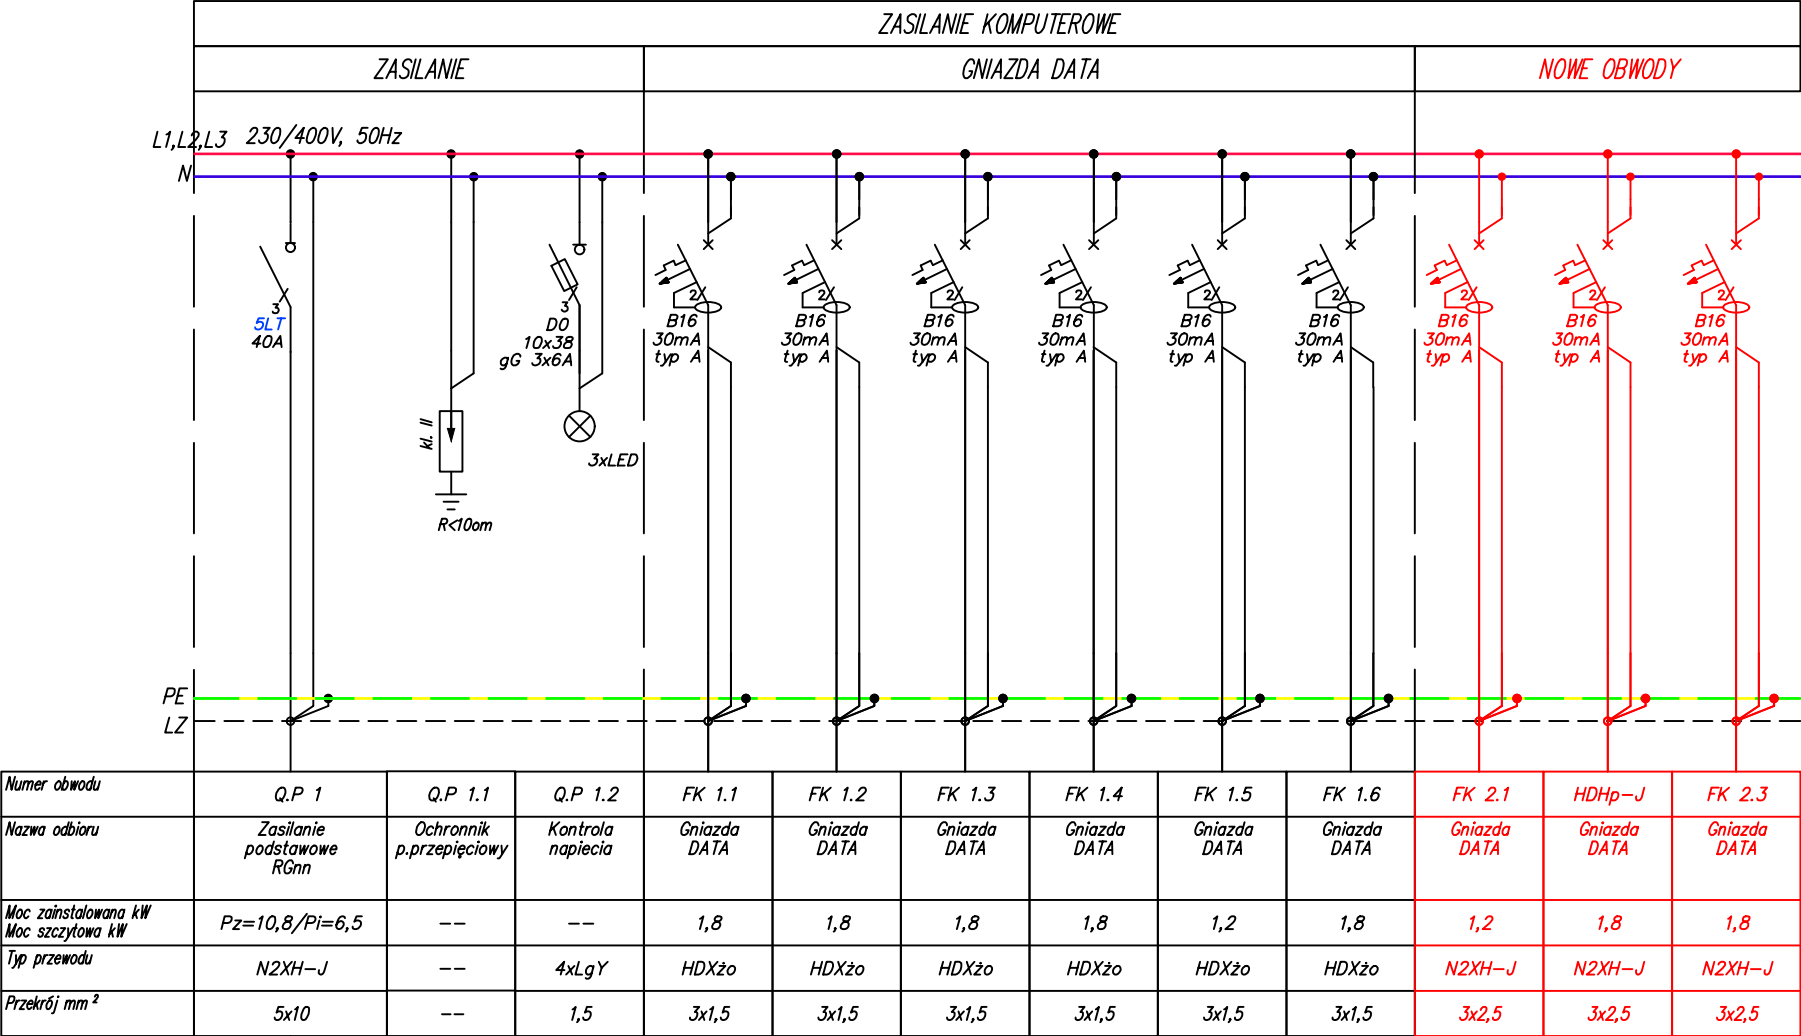

LZ – Listwa zaciskowa

Inwestor:			Generalny projektant:		
ŚWIĘTOKRZYSKIE CENTRUM ONKOLOGII SAMODZIELNY PUBLICZNY ZAKŁAD OPIEKI ZDROWOTNEJ W KIELCACH ul. Artwńskiego 3 25-734 Kielce			BUDARCH Katarzyna Skrzypczyk Bizorega 70, 28-305 Sobków tel. 694855676, kontakt@budarch.pl		
Inwestycja:			Projektant:	Nr upr.:	Podpis:
ADAPTACJA I PRZEBUDOWA ISTNIEJĄCEGO POMIESZCZENIA CENTRUM SPOTKAŃ NA POTRZEBY REALIZACJI PRZEDSIĘWZIĘCIA PN. "ZWIĘKSZENIE POTENCJAŁU NAUKOWO-BADAWCZEGO ONKOLOGICZNEGO CENTRUM WSPARCIA BADAŃ KLINICZNYCH ŚWIĘTOKRZYSKIEGO CENTRUM ONKOLOGII W KIELCACH" ul. Artwńskiego 3b, 25-734 Kielce			mgr inż. Tomasz Warzycki (spec. instalacje elektryczne)	SWK/0124/ POOE/13	
Treść rysunku:			Projektant sprawdzający:	SWK/0091/ PWBE/22	
Schemat rozdzielnic TK			Opracował:		
Data:	Skala:	Rysunek Nr:	Faza:	Branża:	
kwiecień 2025	---	IE-PT-07	PROJEKT TECHNICZNY	INSTALACJE ELEKTRYCZNE	
Uwaga					
Niniejsza dokumentacja ani żadna jej część nie może być powielana ani rozpowszechniana bez zgody właściciela praw autorskich.					