


W.B.R.
POZNAN
DZ. 461/59
RYG. NR. 10111
INWENTARZ.

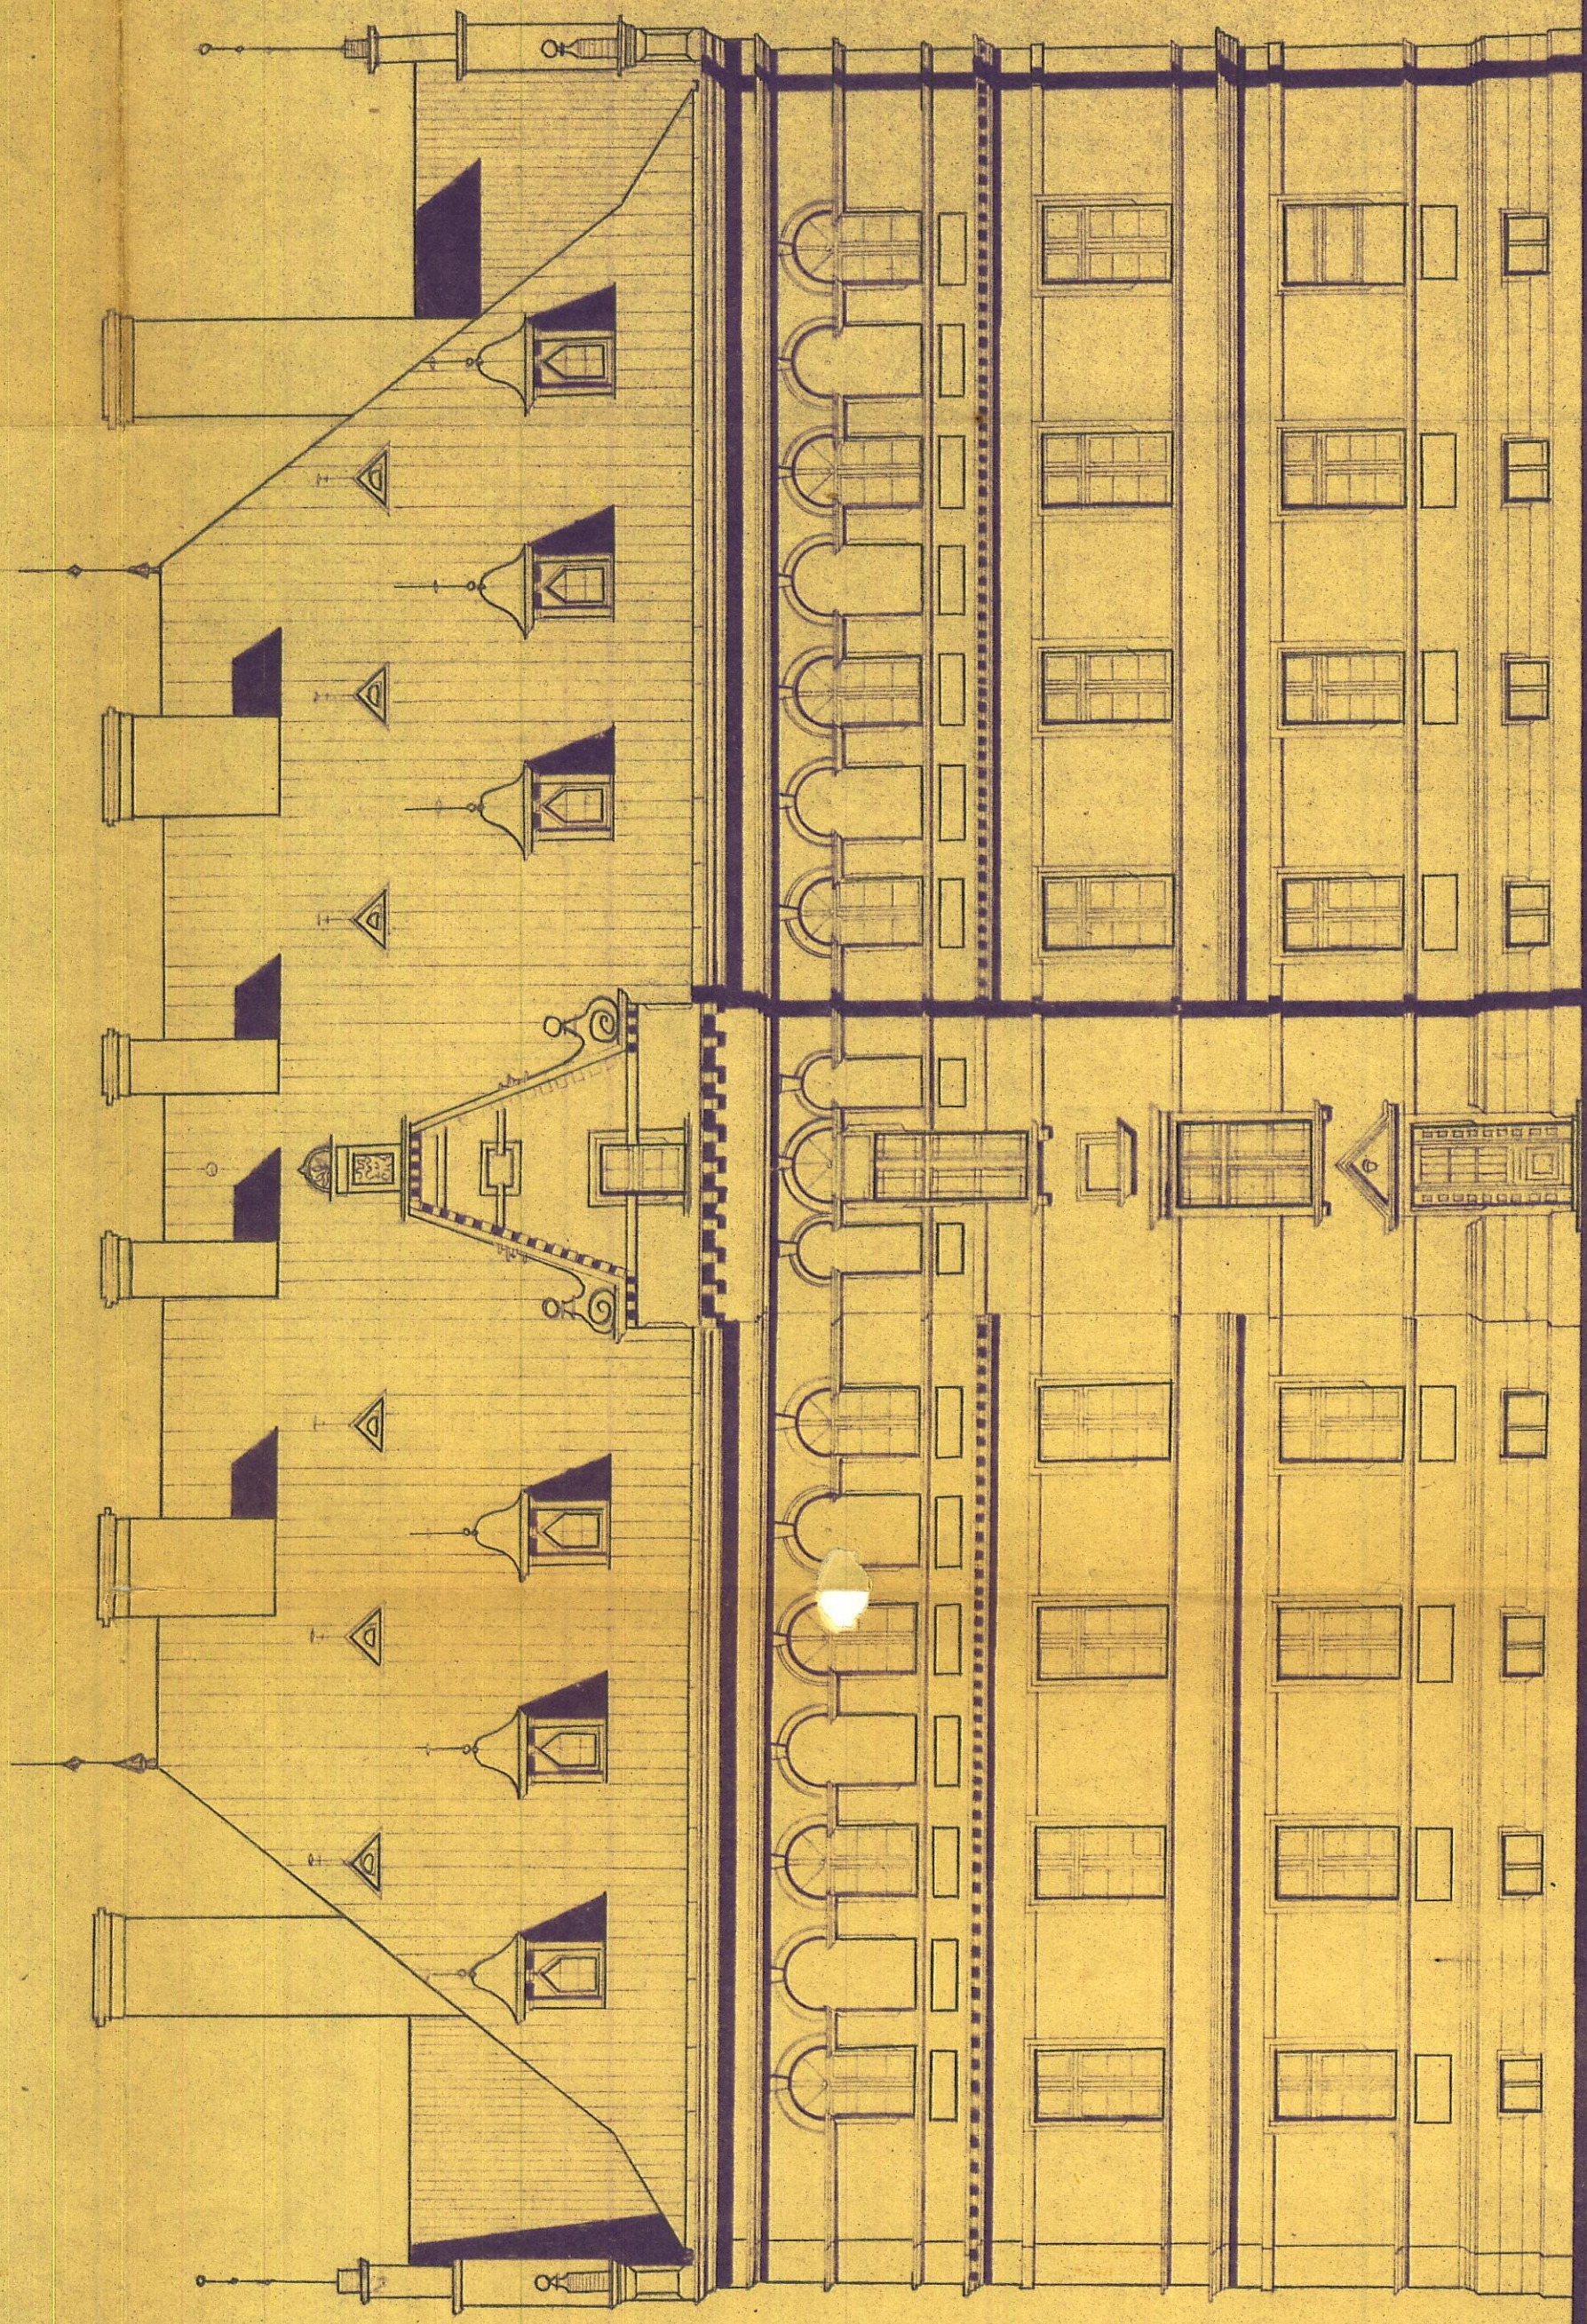

ELEVACJA WSCHODNIA

SKALA 1:100