PRZEKRÓJ A - A

ROZBUDOWA HALI UDOJOWEJ
1:50

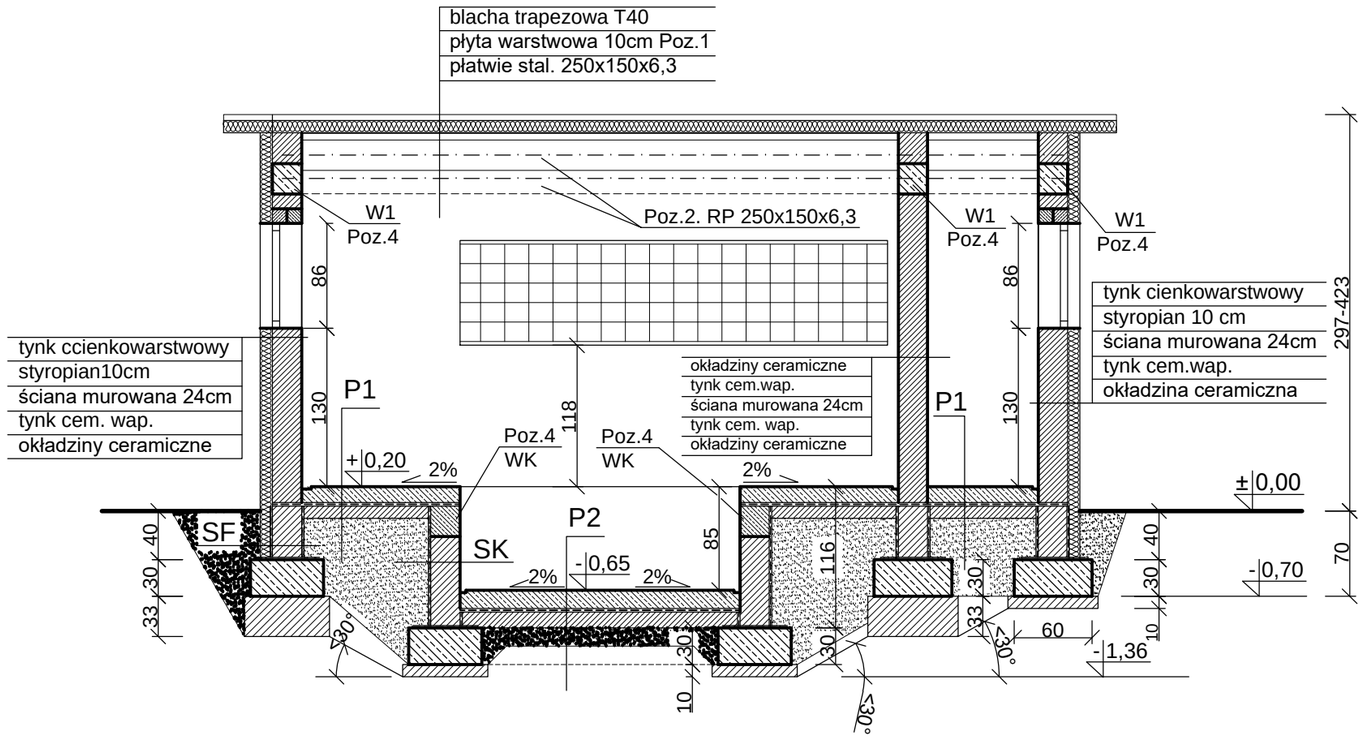

Nadproża strunobetonowe osadzać na warstwie cegły o klasie 15.

Ściany poniżej poziomu 0,00m: bloczki betonowe M-6 na zaprawie cementowej na pełne spoiny.

W przypadku odstępstw od zakładanej geometri istniejącej części podziemnej szczegóły realizacji uzgadniać z projektantem.

Ściany nadziemia - jednowarstwowa z pustaków Porotherm 25P+W na termoizolacyjnej zaprawie murarskiej Porotherm TM.

Ławy fundamentowe i wieńce zbrojone podłużnie Ø12 A-IIIN, strzemiona Ø6 A-0, Beton C20/25, otulina 2 cm.

Płatwie stalowe 250x150x6,3, stal S235.

P1
mata gumowa
płytki ceramiczne
posadzka betonowa C20/25 15cm
zbrojona siatką Ø6 15x15
izolacja bitumiczna
podbeton C8/10 10cm
podsypka piaskowa min. 30cm

P2
płytki ceramiczne
posadzka betonowa C20/25 15cm
zbrojona siatką Ø6 15x15
izolacja bitumiczna
podbeton C8/10 10cm
podsypka piaskowa min. 15cm

SK
płytki ceramiczne na kleju /folia płynna
tynk cem.wap.
bloczki betonowe na zapr. cem. 24cm
tynk cementowy
izolacja bitumiczna grubowarstwowa

SF
warstwa klejowa z powłoką bitumiczną
styropian ekstrudowany 10cm
izolacja bitumiczna grubowarstwowa
tynk cem.wap.
bloczki betonowe na zapr. cem. 24cm
tynk cementowy
izolacja bitumiczna grubowarstwowa

Szczegóły fundamentowania istniejącej strefy hali udojowej przedstawiono na podstawie archiwalnego projektu.

inwestor:	UNIWERSYTET PRZYRODNICZY W POZNANIU ROLNICZO - SADOWNICZE GOSPODARSTWO DOŚWIADCZALNE PRZYBRODA		Przybroda ul. Parkowa 4 62-090 Rokietnica
projekt :	BIURO DS. BUDOWNICTWA MODUŁ		ul. A. Kocjana 6 60-408 Poznań
obiekt:	BUDYNEK INWENTARSKI Z HALĄ UDOJOWĄ		Przybroda ul. Parkowa 4 62-090 Rokietnica
temat:	ROZBUDOWA HALI UDOJOWEJ		
faza:	Projekt achitektoniczno-budowlany		skala: 1:50
projektował:	inż. Lech Janyga	uprawnienia: 27/72/pm	podpis:
opracował:	inż. Tomasz Mazur		podpis:
sprawdził:	mgr. inż. Ewa Grodzka	OKK/UpB/2/2006	podpis:
rysunek:	PRZEKRÓJ A - A		nr rys. PAB 7 Rev.1