


II PIĘTRO

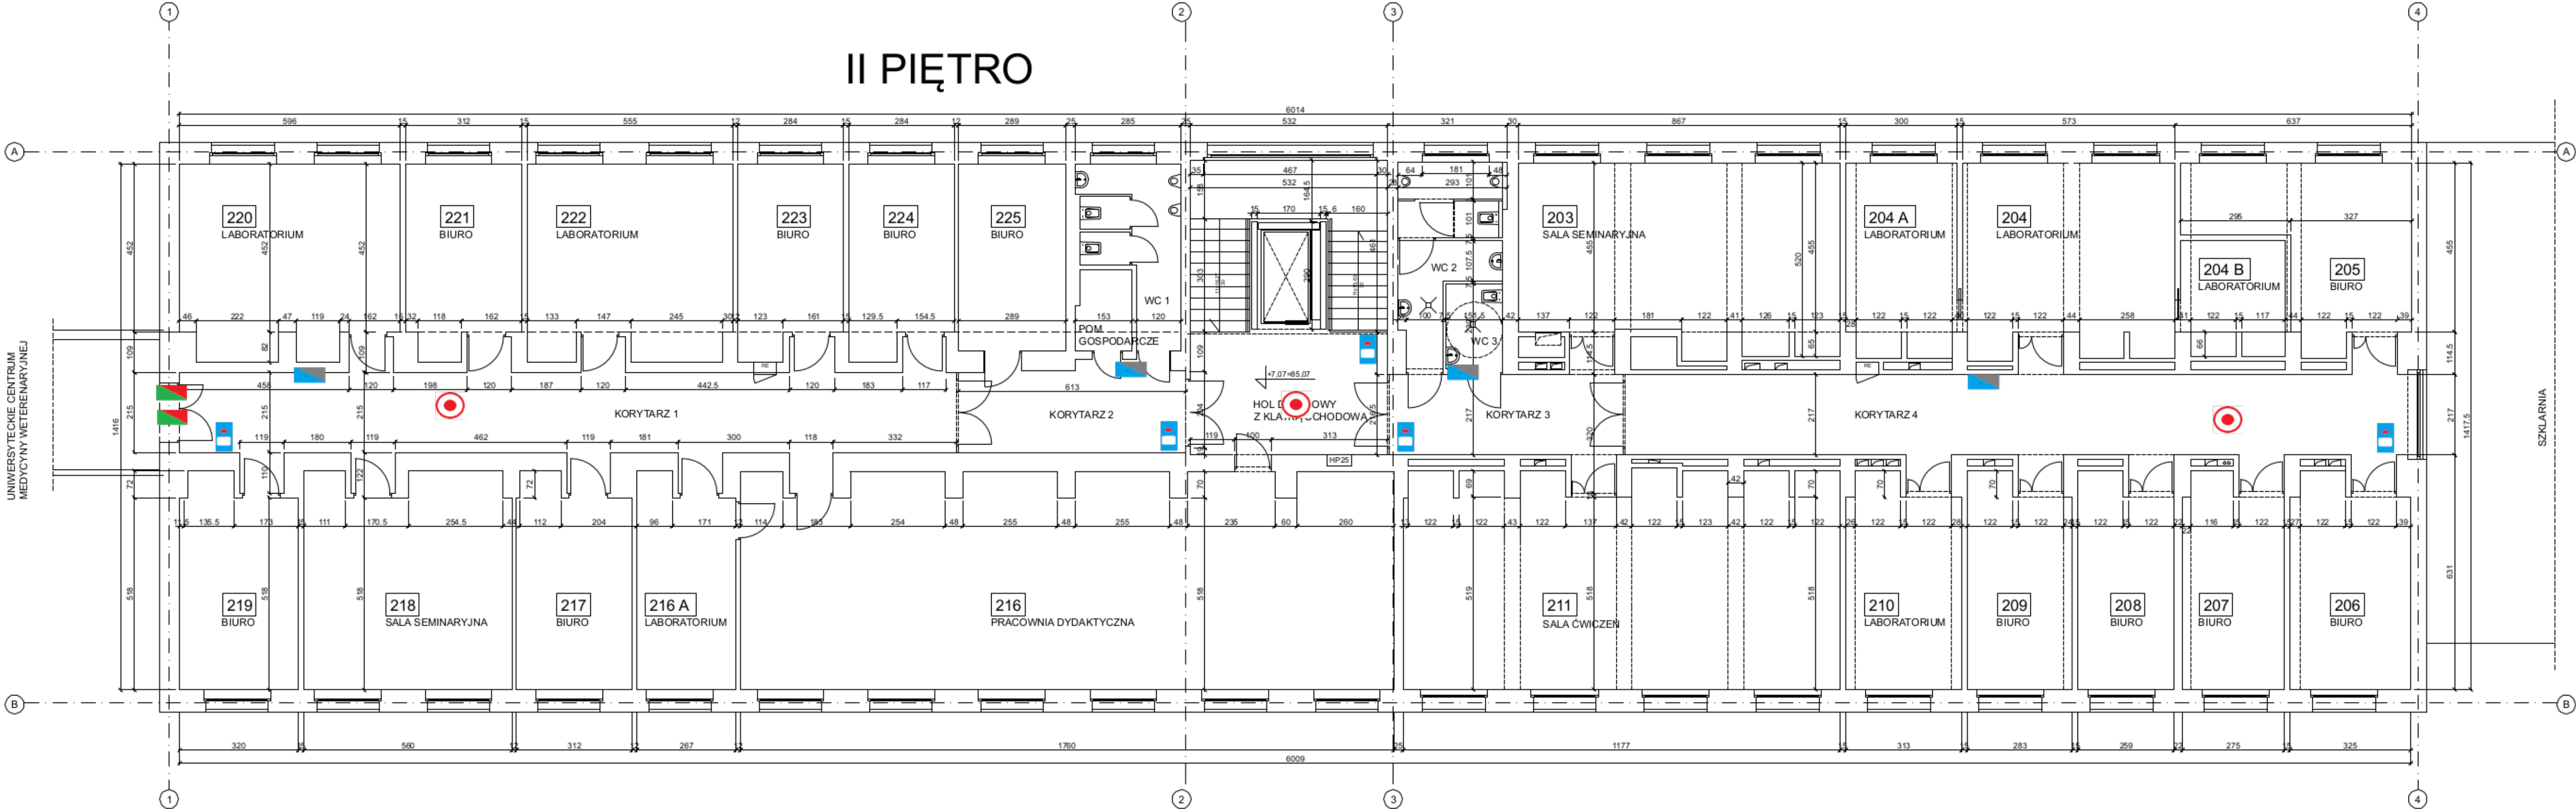

PIĘTRO II		
NR POM.	NAZWA POMIESZCZENIA	POW.[m2]
203	SALA SEMINARIJNA	41,8
204	LABORATORIUM	28,74
204 A	LABORATORIUM	15,35
204 B	LABORATORIUM	8,49
205	BIURO	21,42
206	BIURO	17,68
207	BIURO	15,05
208	BIURO	14,26
209	BIURO	15,51
210	LABORATORIUM	17,05
211	SALA ĆWICZEŃ	67,04
216	PRACOWNIA DYDAKTYCZNA	100,77
216 A	LABORATORIUM	14,52
217	BIURO	16,96
218	SALA SEMINARIJNA	31,64
219	BIURO	17,46
220	LABORATORIUM	29,73
221	BIURO	15,07
222	LABORATORIUM	28,18
223	BIURO	13,84
224	BIURO	13,89
225	BIURO	14,5
	KORYTARZ 1	57,3
	KORYTARZ 2	14,71
	POM. GOSPODARCZE	3,21
	WC 1	10,26
	WC 2	11,55
	WC 3	3,48
	HOL DŹWIGOWY Z KLATKĄ SCHODOWĄ	42,2
	KORYTARZ 3	16,24
	KORYTARZ 4	54,15
	<b>RAZEM</b>	<b>772,05</b>

OBIEKT		
BUDYNEK DYDAKTYCZNY przy ul. Wołyńskiej 35 w Poznaniu		
INWESTOR	STADIUM	SKALA
UNIwersytet Przyrodniczy w Poznaniu ul. Wojska Polskiego 28, 60-637 Poznań	INWENTARYZACJA	1:100
PRACOWNIA	BRANŻA	DATA
PRACOWNIA PROJEKTOWA J.P. WOŹNY UL. KALIOWA 33, 60-175 POZNAŃ TEL./FAX: 0618673760	ARCHITEKTURA	03.2022
PROJEKTANT	NR UPRL	PODPIS
arch. Przemysław Woźny	232/88/Pw	
TEMAT RYSUNKU		NR RYS.
INWENTARYZACJA - RZUT II PIĘTRA		I-04