


PIWNICA

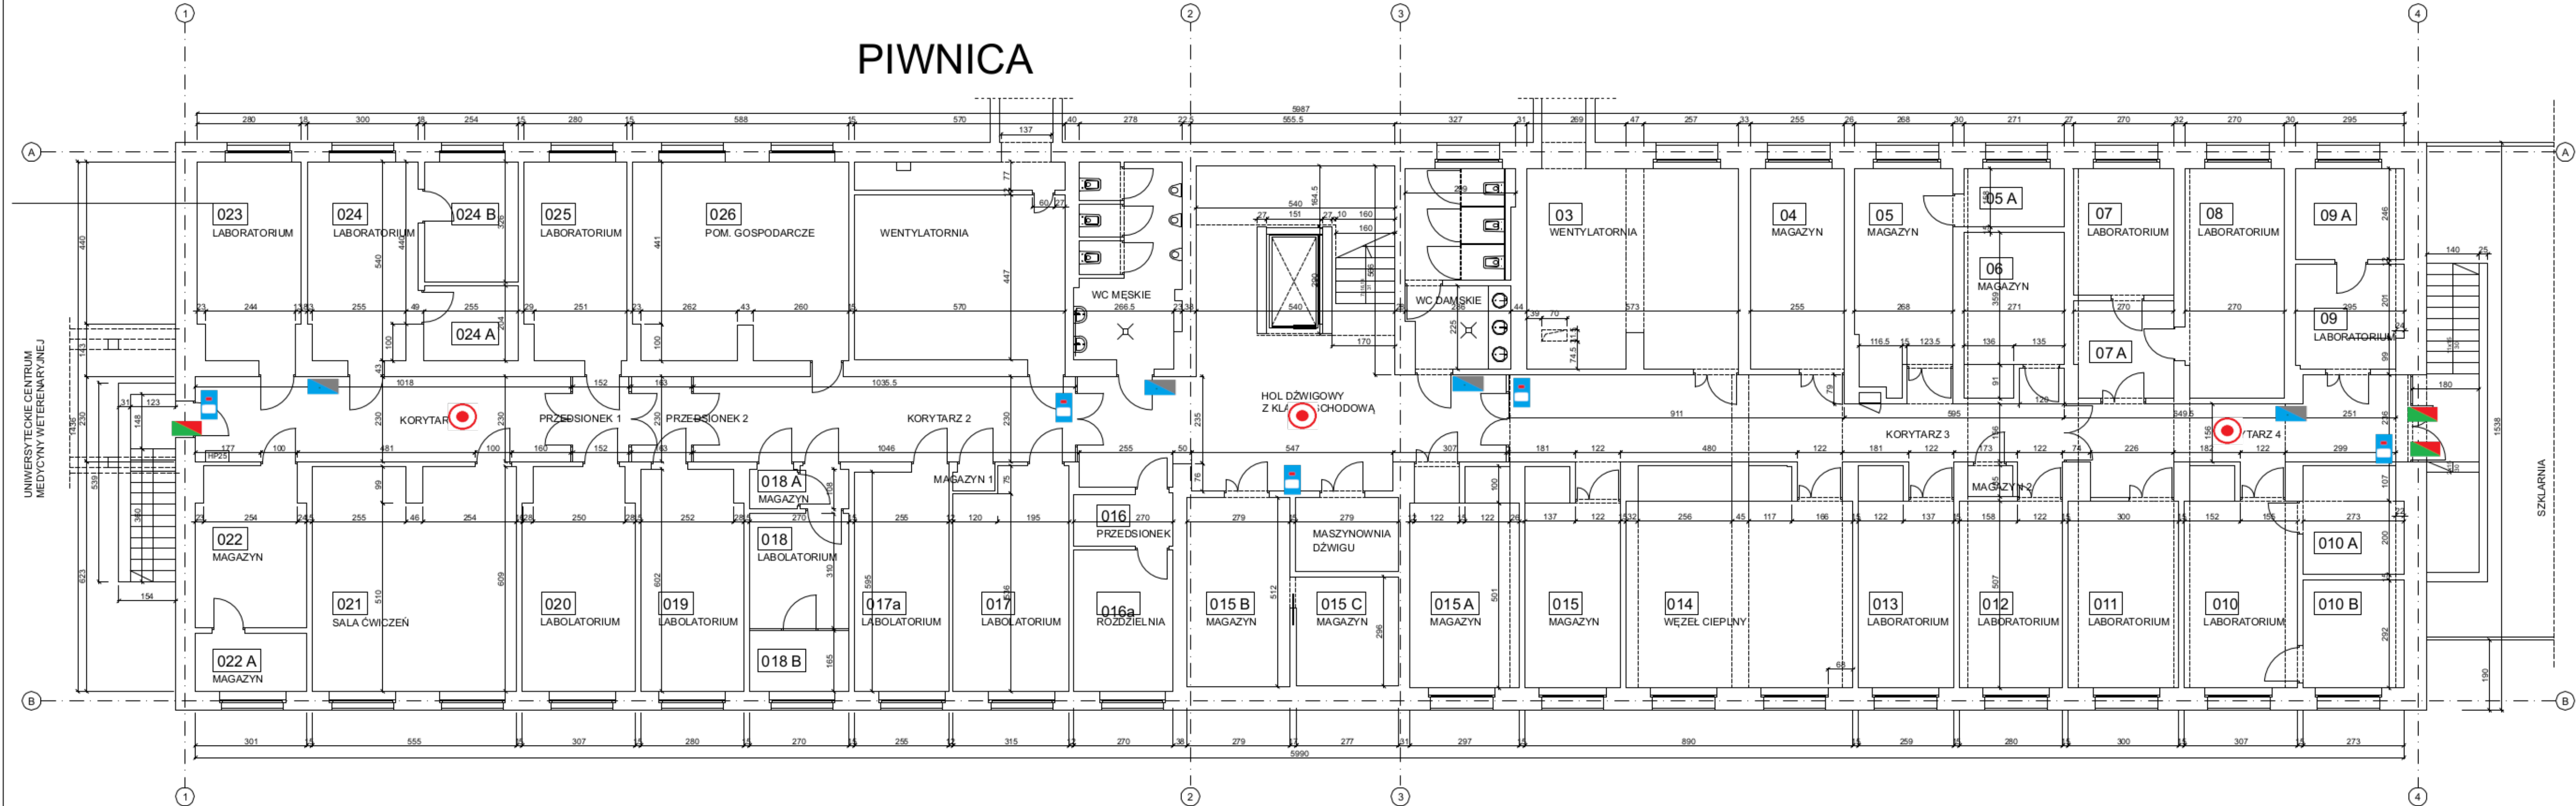

PIWNICA		
NR POM.	NAZWA POMIESZCZENIA	POW.[m2]
03	WENTYLATORNIA	30,65
04	MAGAZYN	13,84
05	MAGAZYN	14,98
05 A	MAGAZYN	4,28
06	MAGAZYN	10,96
07	LABORATORIUM	9,28
07 A	LABORATORIUM	7,02
08	LABORATORIUM	16,7
09	LABORATORIUM	8,19
09 A	LABORATORIUM	7,25
010	LABORATORIUM	16,78
010 A	LABORATORIUM	7,89
10 B	LABORATORIUM	7,97
011	LABORATORIUM	15,23
012	LABORATORIUM	14,19
013	LABORATORIUM	14,31
014	WĘZEL CIEPLNY	34,84
015	MAGAZYN	14,19
015 A	MAGAZYN	17,3
015 B	MAGAZYN	14,28
015 C	MAGAZYN	8,25
016	PRZEDSIONEK	3,75
016 A	ROZDZIELNIA	10,36
017	LABORATORIUM	18,34
017 A	LABORATORIUM	15,17
018	LABORATORIUM	8,37
018 A	MAGAZYN	2,91
018 B	MAGAZYN	4,45
019	LABORATORIUM	16,59
020	LABORATORIUM	18,13
021	SALA ĆWICZEŃ	33,44
022	MAGAZYN	12,74
022A	MAGAZYN	4,72
023	LABORATORIUM	14,76
024	LABORATORIUM	15,75
024 A	LABORATORIUM	5,2
024 B	LABORATORIUM	8,28
025	LABORATORIUM	14,83
026	POM. GOSPODARCZE	31,15
	KORYTARZ 1	23,41
	PRZEDSIONEK 1	3,49
	PRZEDSIONEK 2	3,74
	KORYTARZ 2	23,81
	WENTYLATORNIA	25,47
	MAGAZYN 1	0,71
	WC MĘSKIE	14,98
	HOL DŹWIGOWY Z KLATKĄ SCHODOWĄ	63,98
	WC DAMSKIE	14,59
	MASZYNOWNIA DŹWIGU	5,58
	KORYTARZ 3	37,73
	MAGAZYN 2	1
	KORYTARZ 4	20,15
	RAZEM	765,96

OBIEKT			
BUDYNEK DYDAKTYCZNY przy ul. Wołyńskiej 35 w Poznaniu			
INWESTOR	UNIwersytet Przyrodniczy w Poznaniu ul. Wojska Polskiego 28, 60-637 Poznań	STADIUM	INWENTARYZACJA
PRACOWNIA	PRACOWNIA PROJEKTOWA J.P. WOŹNY UL. KALIOWA 33, 60-175 POZNAŃ TEL./FAX: 0618673760	BRANŻA	ARCHITEKTURA
PROJEKTANT	arch. Przemysław Woźny	NR UPR.	232/88/Pw
TEMAT RYSUNKU	INWENTARYZACJA - RZUT PIWNICY		NR RYS.
			I-01