


I PIĘTRO

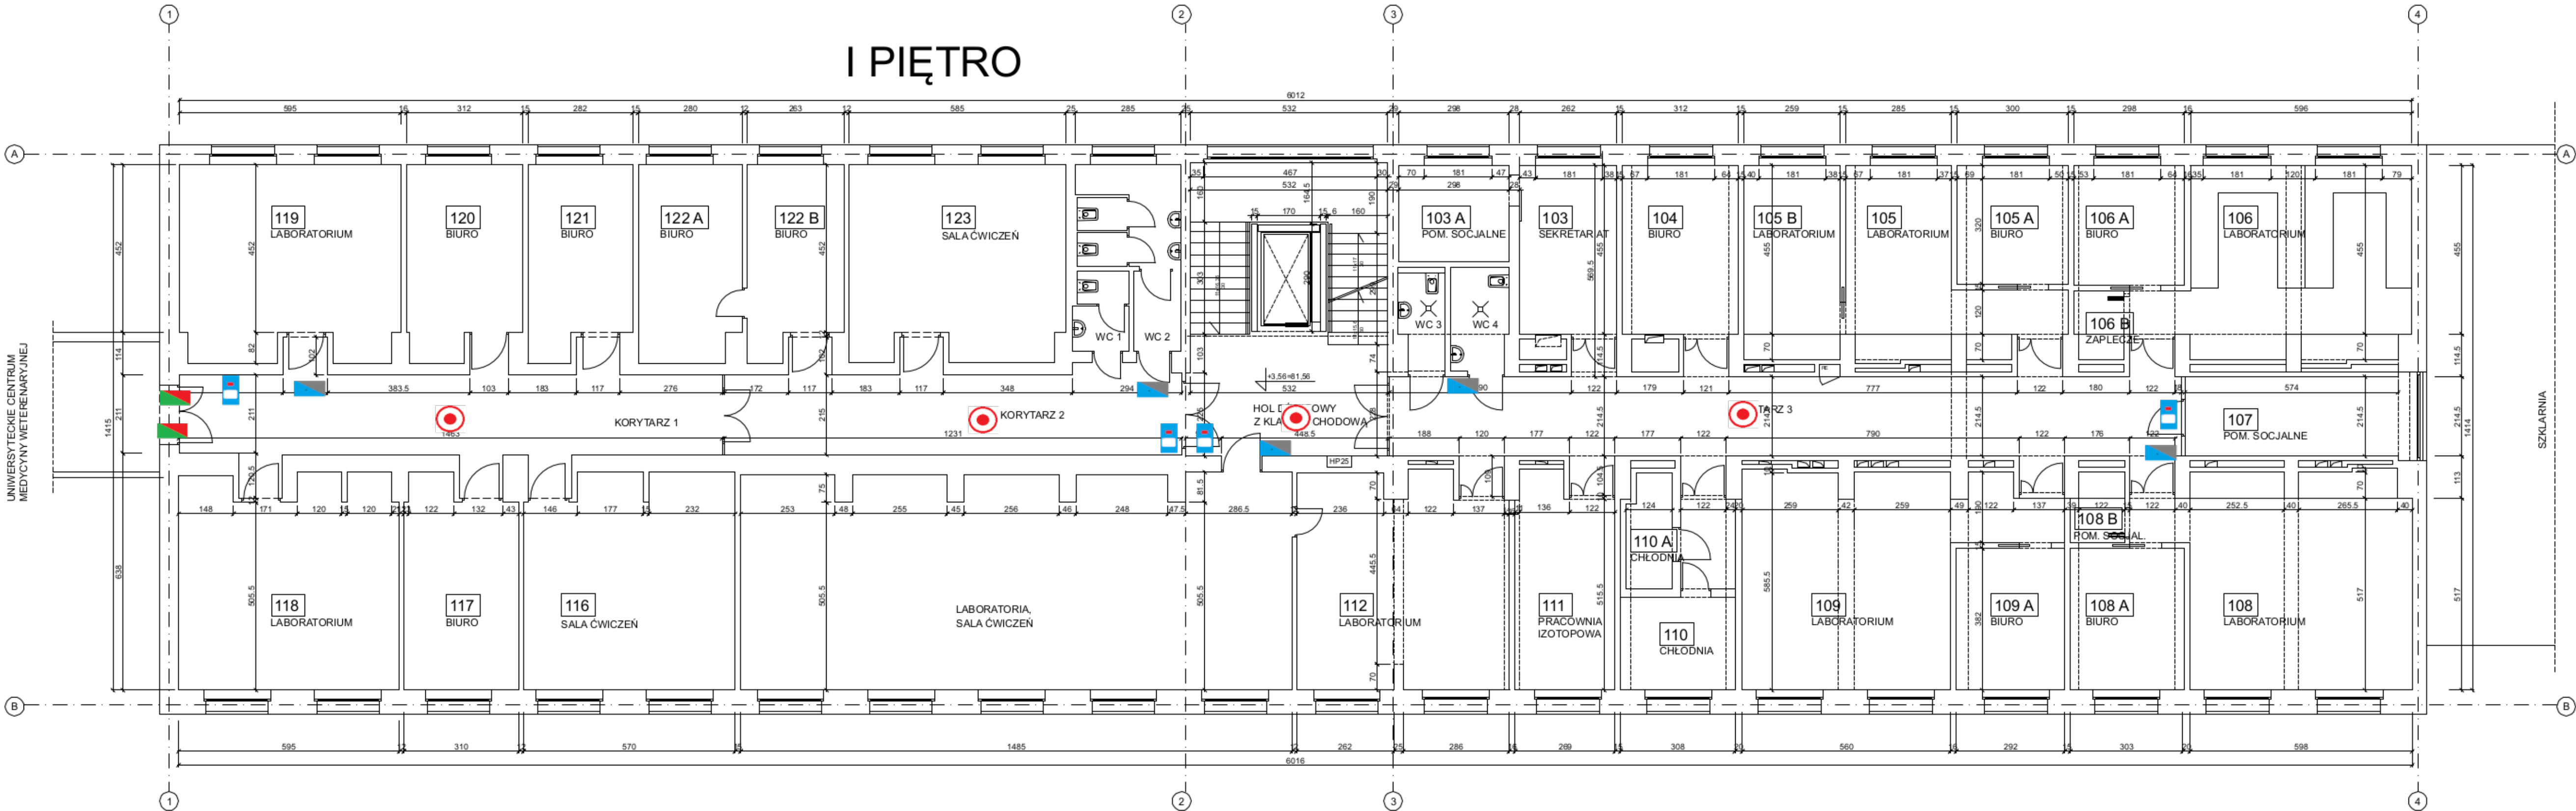

PIĘTRO I		
NR POM.	NAZWA POMIESZCZENIA	POW.[m2]
103	SEKRETARIAT	11.92
103 A	POM. SOCJALNE	7.75
104	BIURO	14.19
105	LABORATORIUM	19.53
105 A	BIURO	9.6
105 B	LABORATORIUM	13.59
106	LABORATORIUM	32.81
106 A	BIURO	9.62
106 B	ZAPLECZE	2.42
107	POM. SOCJALNE	12.31
108	LABORATORIUM	36.6
108 A	BIURO	11.76
108 B	POM. SOCJALNE	2.6
109	LABORATORIUM	37.19
109 A	BIURO	11.19
110	CHŁODNIA	7.7
110 A	CHŁODNIA	7.36
111	PRACOWNIA IZOTOPOWA	14.88
112	LABORATORIUM	31.94
116	SALA ĆWICZEŃ	32.16
117	BIURO	16.67
118	LABORATORIUM	33.13
119	LABORATORIUM	30.15
120	BIURO	15.3
121	BIURO	13.7
122 A	BIURO	14.59
122 B	BIURO	12.67
123	SALA ĆWICZEŃ	29.7
	KORYTARZ 1	38.94
	KORYTARZ 2	29.76
	LABORATORIA, SALA ĆWICZEŃ	84.96
	WC 1	3.18
	WC 2	10.6
	WC 3	3.07
	WC 4	4.28
	HOL DŹWIGOWY Z KLATKĄ SCHODOWĄ	42.35
	KORYTARZ 3	56.96
	RAZEM	767.13

OBIEKT		
BUDYNEK DYDAKTYCZNY przy ul. Wołyńskiej 35 w Poznaniu		
INWESTOR	STADIUM	SKALA
UNIwersytet Przyrodniczy w Poznaniu ul. Wojska Polskiego 28, 60-637 Poznań	INWENTARYZACJA	1:100
PRACOWNIA	BRANŻA	DATA
PRACOWNIA PROJEKTOWA J.P. WOŹNY UL. KALIOWA 33, 60-175 POZNAN TEL./FAX: 0618673760	ARCHITEKTURA	03.2022
PROJEKTANT	NR UPRL	PODPIS
arch. Przemysław Woźny	232/88/Pw	
TEMAT RYSUNKU	NR RYS.	
INWENTARYZACJA - RZUT I PIĘTRA	I-03	